



**TAVOLA D1
SOVRAPPONIMENTO PRP VIGENTE E
ADEGUAMENTO TECNICO
ANTEMURALE DI LEVANTE**

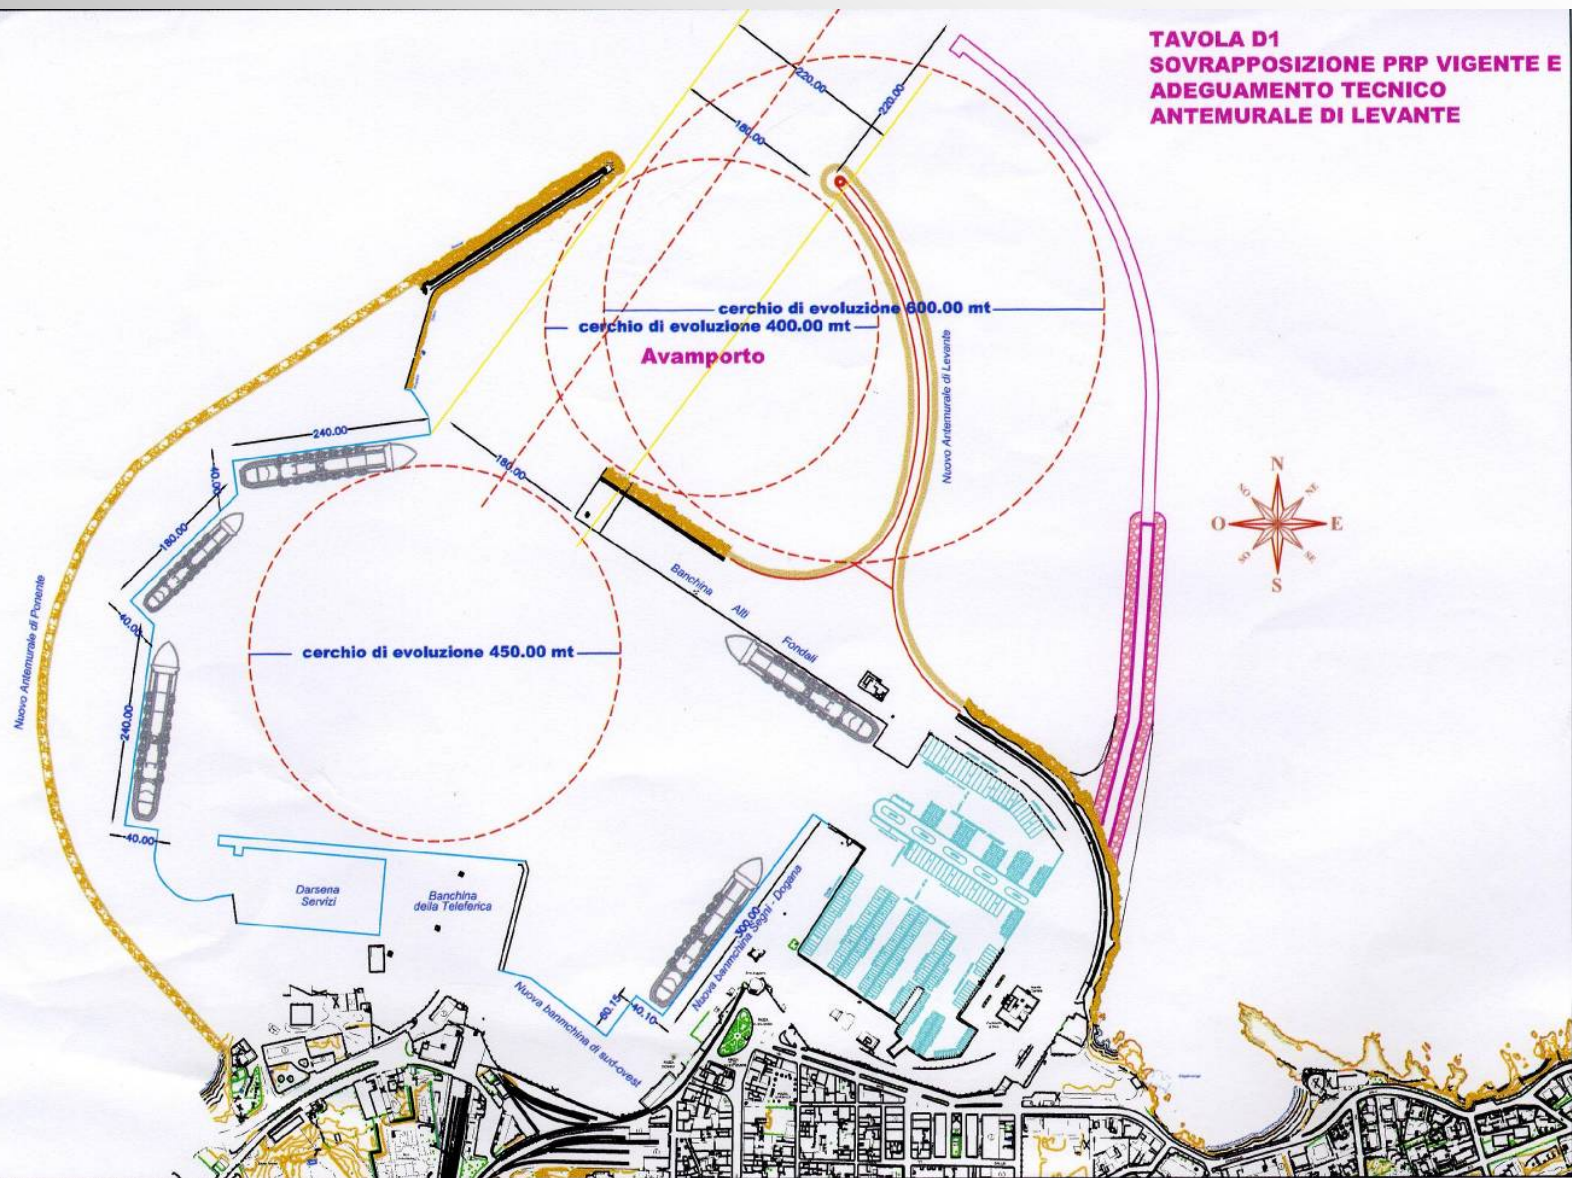

PIANO
di
PORTO TORRES

Lati della Torre. No. 50, 51, Nord Long. 6, 6, 25 Est.

NOTA
I numeri delle sonde sono piedi francesi, e le lettere le qualità
caoc
A. Mga. F. Luciga. S. Sobbia. P. Pietra.

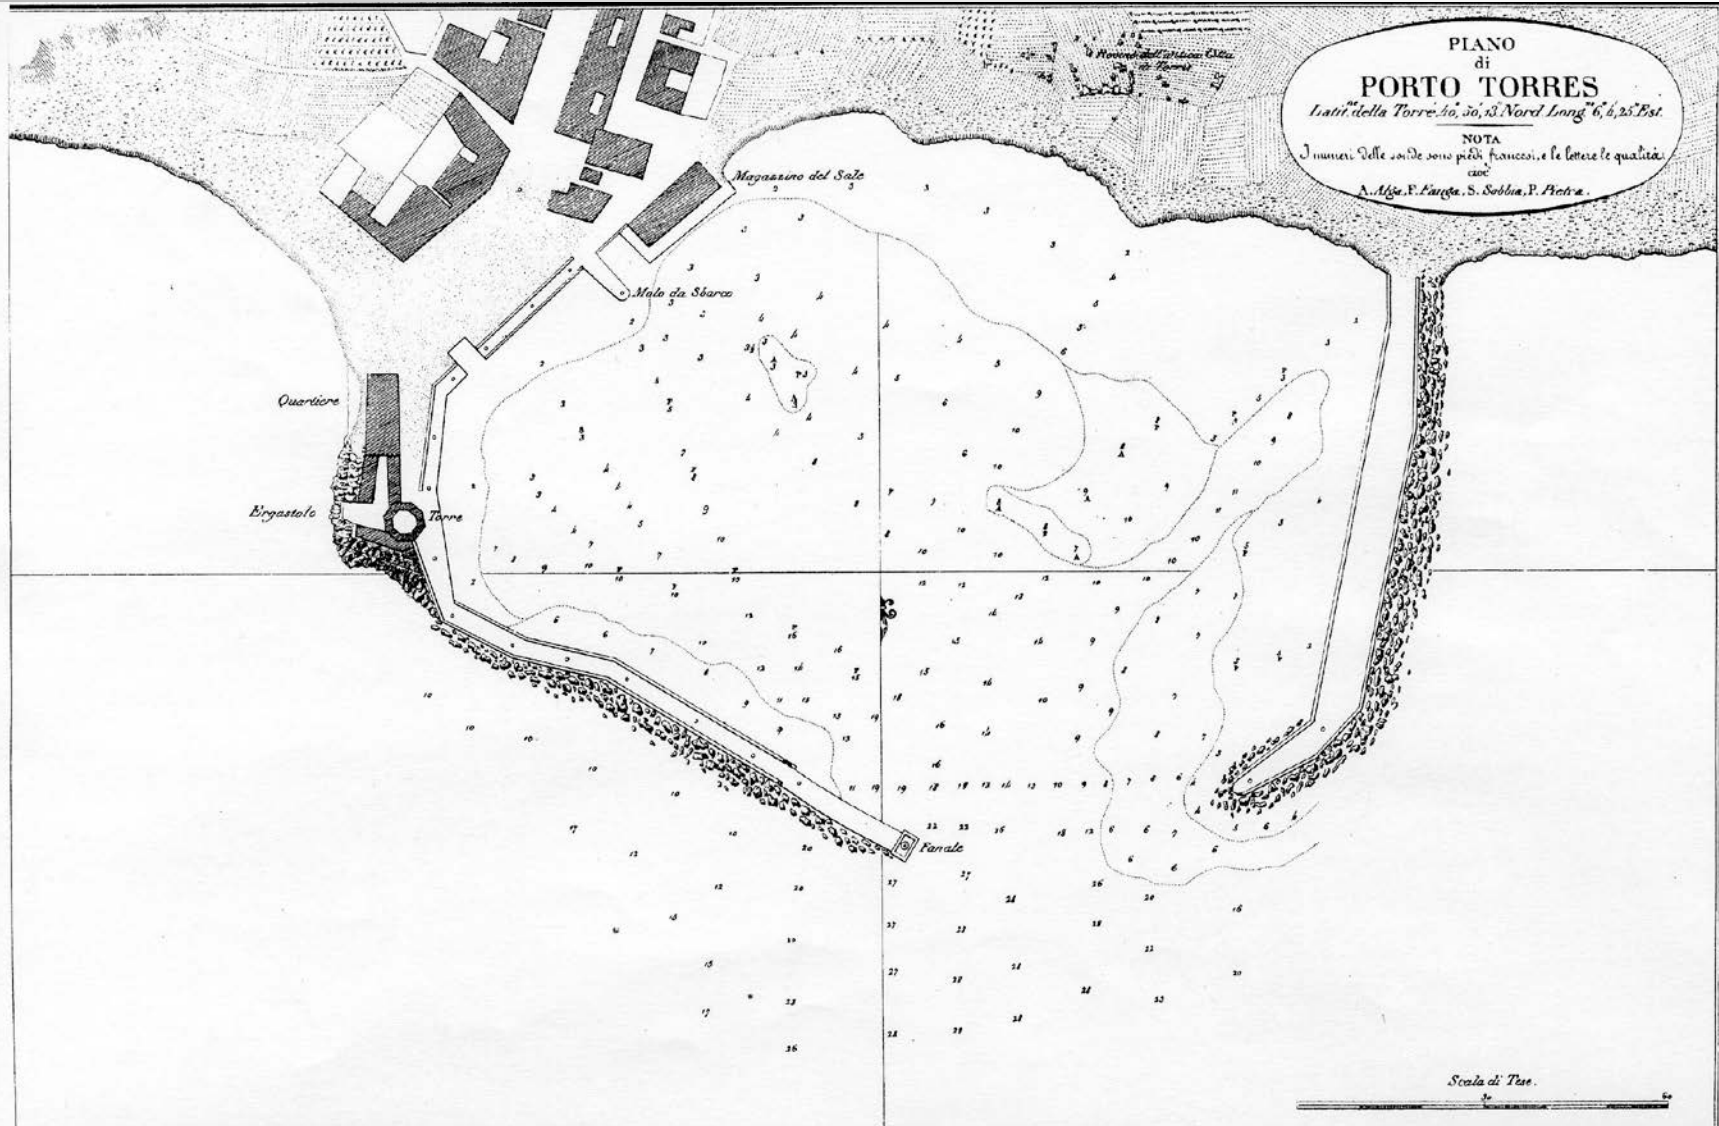

Scala di Tese.



